

ΕΦΗΜΕΡΙΣ ΤΗΣ ΚΥΒΕΡΝΗΣΕΩΣ
ΤΗΣ ΕΛΛΗΝΙΚΗΣ ΔΗΜΟΚΡΑΤΙΑΣ

ΕΝ ΑΘΗΝΑΙΣ ΤΗ 13 ΜΑΪΟΥ 1981 | ΤΕΥΧΟΣ ΤΕΤΑΡΤΟΝ | ΑΡΙΘΜΟΣ ΦΥΛΛΟΥ 253

ΠΕΡΙΕΧΟΜΕΝΑ

ΠΟΛΕΟΔΟΜΙΑ

ΠΟΛΕΟΔΟΜΙΑ

ΑΠΟΦΑΣΕΙΣ

'Αριθ. 27746/1388/80 (1)

Περὶ διορθώσεως ἀσυμφωνίας μεταξὺ τοῦ ἐγκεκριμένου σχεδίου καὶ τῆς πραγματικῆς καταστάσεως στὸ ἔδαφος στὴν ὁδὸ Καλπακίου περιοχῆς Ραδιοφωνίας Δήμου Καματεροῦ.

Ο ΝΟΜΑΡΧΗΣ ΑΤΤΙΚΗΣ
ΔΙΑΜΕΡΙΣΜΑ ΔΥΤ. ΑΤΤΙΚΗΣ

Ἔχοντας ὑπόψη:

1. Τὸ ἄρθρο 6 τοῦ Ν. Δ/τος 17 'Ιουλίου/16.8.1923.

2. Τὸ Π. Δ/γμα τῆς 18/27 'Οκτωβρίου 1925 «περὶ τρόπου διορθώσεως ἀσυμφωνιῶν ὑφισταμένων μεταξὺ ἐγκεκριμένου σχεδίου καὶ τοῦ ἀπὸ τοῦ ἐδάφους ἐφαρμοσθέντος τοιούτου», ὅπως τροποποιήθηκε μὲ τὸ ἄρθρ 2 τοῦ Β. Δ/τος τῆς 10 Μαΐου/27.6.58.

3. Τὸ Ν. Δ/γμα 1147/72, ὅπως τροποποιήθηκε μὲ τὸ Ν. Δ/γμα 1278/72.

4. Τὸ Β. Δ/γμα 805/72 καὶ τὴν κοινὴ ὑπουργικὴ ἀπόφαση Α7/13.1/17/11.12.72.

5. Τὴν κοινὴ ἀπόφαση ἀρ. 17122/24.8.1976 τῶν Νομάρχη 'Αττικῆς καὶ 'Αν. Νομάρχη Διαμ. Δ. 'Αττικῆς.

6. Τὴν ἀπόφαση ἀρ. Δ.ΕΣ. 17390/29.11.1980.

7. Τὴν πρόταση ἀρ. πρ. 7477/372/80 τῆς Δ/νσεως Πολεοδομίας, γιὰ τὴ διόρθωση τῆς ἀσυμφωνίας.

8. Τὴ σύμφωνη γνώμη τοῦ Δημοτικοῦ Συμβουλίου Καματεροῦ, ὅπως διατυπώνεται στὸ πρακτικὸ 101/80.


9. Τὴ γνωμοδότηση τοῦ Συμβουλίου Δ. Ε Νομαρχίας Δ. Δ. 'Αττικῆς, ποὺ συμφωνεῖ γιὰ τὴ διόρθωση τῆς ἀσυμφωνίας σύμφωνα μὲ τὴν εἰσήγηση τῆς Δ/νσεως Πολ/μίας, ἀποφασίζουμε:

Διορθώνουμε τὴν ἀσυμφωνία μεταξὺ τοῦ ἐγκεκριμένου σχεδίου καὶ τῆς ὑφισταμένης καταστάσεως στὴν ὁδὸ Καλπακίου στὸ Ο.Τ. 2.000 περιοχῆς Ραδιοφωνίας Δήμου Καματεροῦ διὰ τῆς ἐφαρμογῆς ὡς ρυμοτομικῆς γραμμῆς τῆς εὐθείας Α.Ε., ὅπως αὐτὴ ὁρίζεται στὸ διάγραμμα τῆς Δ/νσεως Πολ/μίας ποὺ συνοδεύει τὴν ἀπόφαση αὐτή.

Ἡ παροῦσα νὰ δημοσιευθεῖ στὴν 'Εφημερίδα τῆς Κυβερνήσεως.

Αἰγάλεω, 15 Δεκεμβρίου 1980

Μὲ ἐντολὴ 'Αναπλ. Νομάρχη
Ὁ Γενικὸς Δ/ντὴς
Ε. ΦΤΟΥΛΗΣ

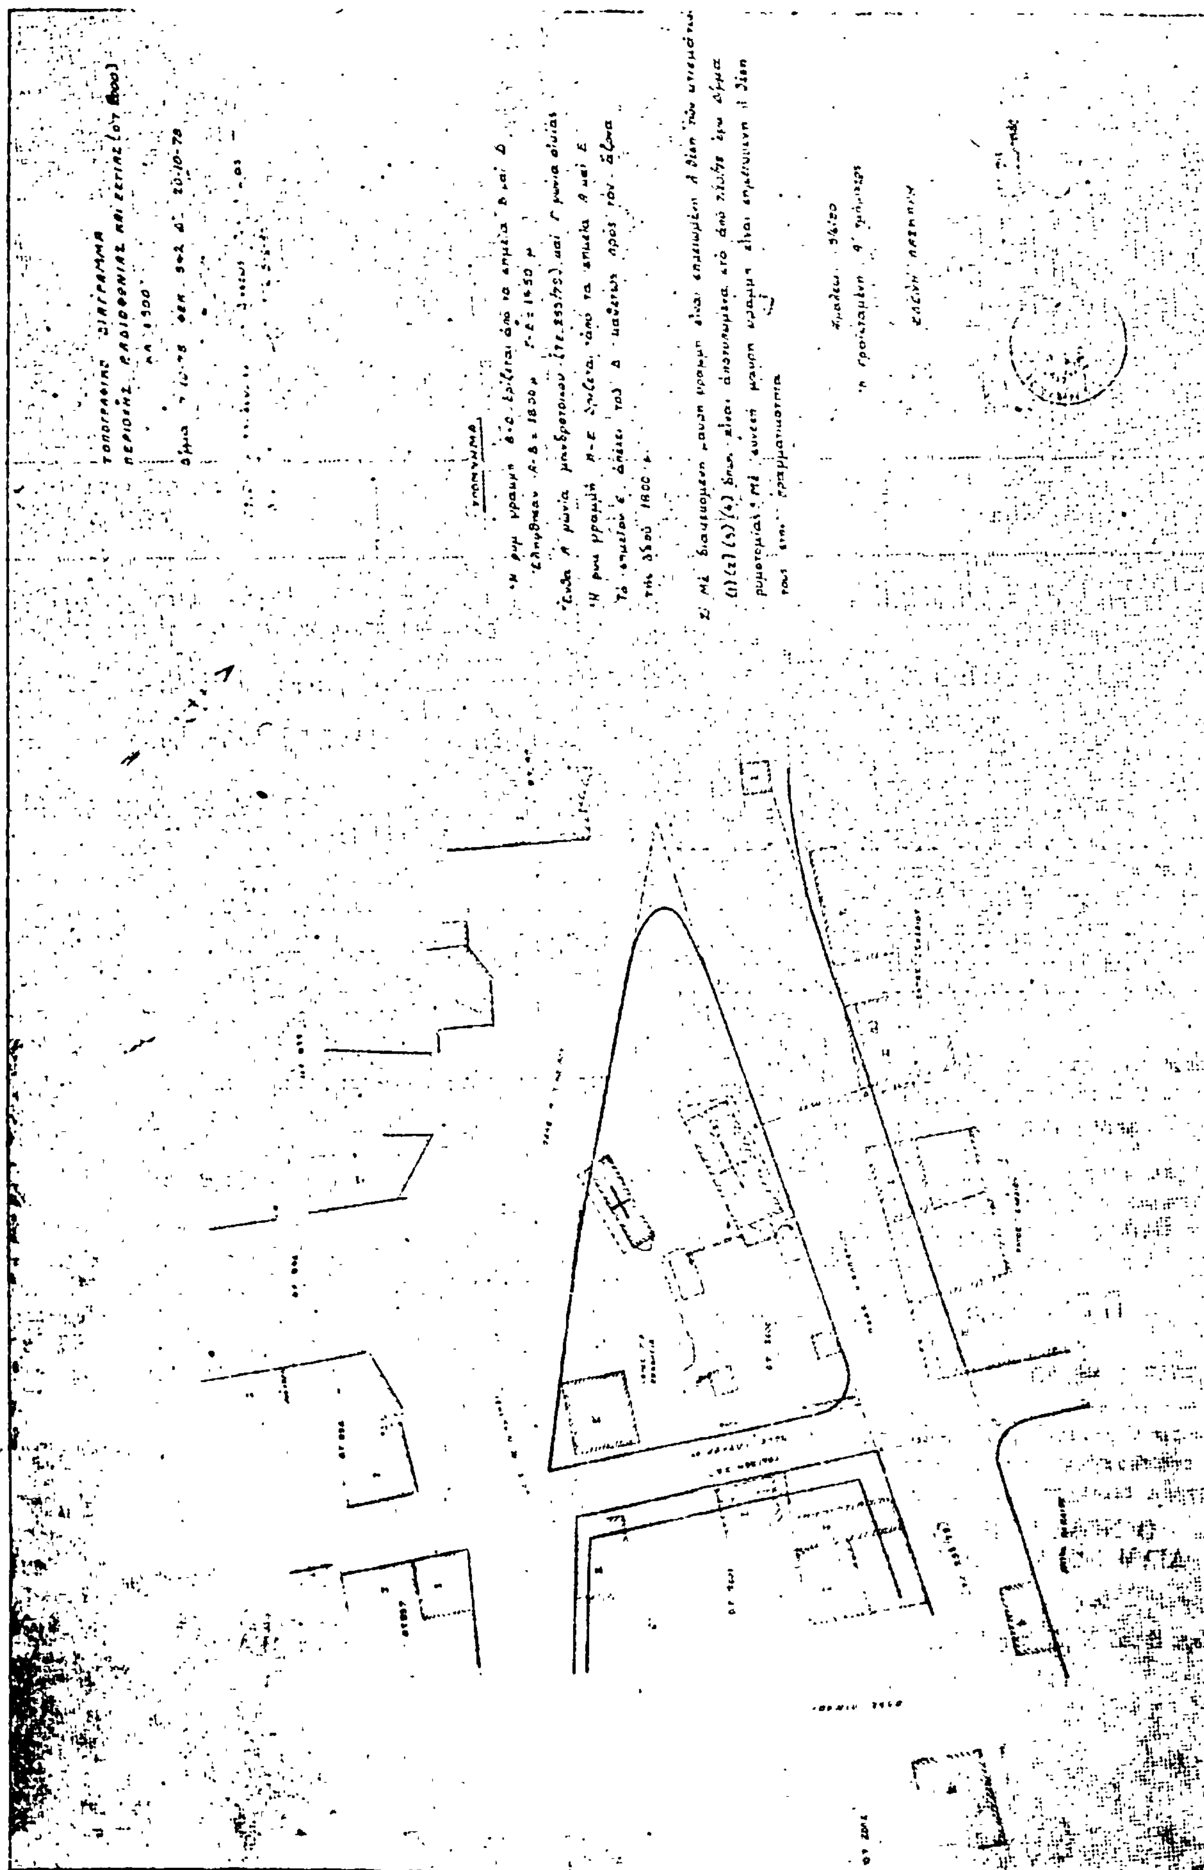

'Αριθ. 6178 (2)

Περὶ ἀναγνωρίσεως τῆς ἰδιωτικῆς παρόδου 'Αλευαδῶν ὅτι ὑπάρχει πρὶν ἀπὸ τὸ ἔτος 1923, στὴ Λάρισα, Ν. Λαρίσης.

Ο ΝΟΜΑΡΧΗΣ ΛΑΡΙΣΗΣ

Σύμφωνα μέ :

1. Τὶς διατάξεις :

α) Τῆς παρ. 4 τοῦ ἄρθρου 20 τοῦ ἀπὸ 17.7.1923 Ν. Δ/τος «περὶ σχεδίων πόλεων, κωμῶν καὶ συνοικισμῶν τοῦ Κράτους καὶ ἀνεγέρσεως αὐτῶν».

β) Τοῦ Ν. 3200/55 «περὶ Διοικητικῆς 'Αποκεντρώσεως», ὅπως ἔχει συμπληρωθεῖ καὶ τροποποιηθεῖ μεταγενέστερα μὲ τὸ 532/70 Ν.Δ.

γ) Τοῦ 712/70 Β.Δ. «περὶ καθορισμοῦ τῶν διατηρουμένων ὑπὲρ τοῦ 'Υπουργοῦ Δημοσίων Ἔργων ἁρμοδιοτήτων», ποὺ ἐκδόθηκε σ' ἐκτέλεση τοῦ 532/70 Ν.Δ., ὅπως αὐτὰ τροποποιήθηκαν καὶ συμπληρώθηκαν μὲ τὰ 677/71 καὶ 198/72 Β. Δ/τα.

2. Τὴν ἀπὸ 10.11.1980 αἴτηση τῶν Σιδέρη Τσιβακούδη καὶ Λάζ. Πουλούλη μὲ τὴν ὁποία ζητοῦν τὴν ἔκδοση ἀποφάσεως γιὰ τὴν πάροδο 'Αλευαδῶν ποὺ ἔχει σχηματισθεῖ πρὶν ἀπὸ τὸ ἔτος 1923.

3. Τοὺς ἀκόλουθους τίτλους ἰδιοκτησίας, στοὺς ὁποίους ἀναφέρεται ἡ ὑπόψη πάροδος :

α) Παραχωρητήριο ἀρ. 2354/1974 τοῦ Γεωργικοῦ Θεσσαλικοῦ Ταμείου.

4. Τὴ βεβαίωση τοῦ Δήμου (τῆς Κοινότητας), ὅτι ἡ πάροδος αὐτὴ προϋπῆρχε τοῦ ἔτους 1923.

5. Τὸ ἀπὸ 23.10.80 τοπογραφικὸ διάγραμμα.

6. Τὴ 41/πραχ. 4/18.2.81 πράξη τοῦ Νομαρχιακοῦ Συμβουλίου Δημοσίων Ἔργων Ν. Λαρίσης, ἀποφασίζουμε :

'Αναγνωρίζουμε ὅτι ἡ πάροδος 'Αλευαδῶν ποὺ ἔχει σχηματισθεῖ μὲ ἰδιωτικὴ πρωτοβουλία, προϋπῆρχε τοῦ ἀπὸ 17.7.1923 Ν. Δ/τος, μετὰ τὴν ἰσχὺ τοῦ ὁποίου δὲν ἔγινε καμιὰ αὔξηση τοῦ ἀρχικοῦ κοινόχρηστου χώρου.

'Η ἀνωτέρω πάροδος βρίσκεται μέσα στὸ ἐγκεκριμένο σχέδιο πόλεως Λαρίσης καὶ περικλείεται ἀπὸ τὶς ὁδοὺς 'Αγίας Τριάδος, 'Ιωαννίνων, ὅπως φαίνεται στὸ ἀπὸ 23.10.80 τοπογραφικὸ διάγραμμα τοῦ Πολ. Μηχ/κοῦ Χαρ. Μπιτούλα, τὸ ὁποῖο ἔχει θεωρηθεῖ ἀπὸ τὸ Δ/ντὴ Τεχνικῶν 'Υπηρεσιῶν τῆς Νομαρχίας μας.


'Η ἀπόφαση αὐτὴ νὰ δημοσιευθεῖ στὴν 'Εφημερίδα τῆς Κυβερνήσεως.


Λάρισα, 6 Μαρτίου 1981

'Ο Νομάρχης
Γ. ΛΑΜΠΡΙΝΑΚΟΣ

ΤΟΠΟΓΡΑΦ
ΣΥΝΟΙΚΙΣ

ΔΗΜΟΤΙΚΟ ΚΤΗΜΑ

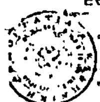

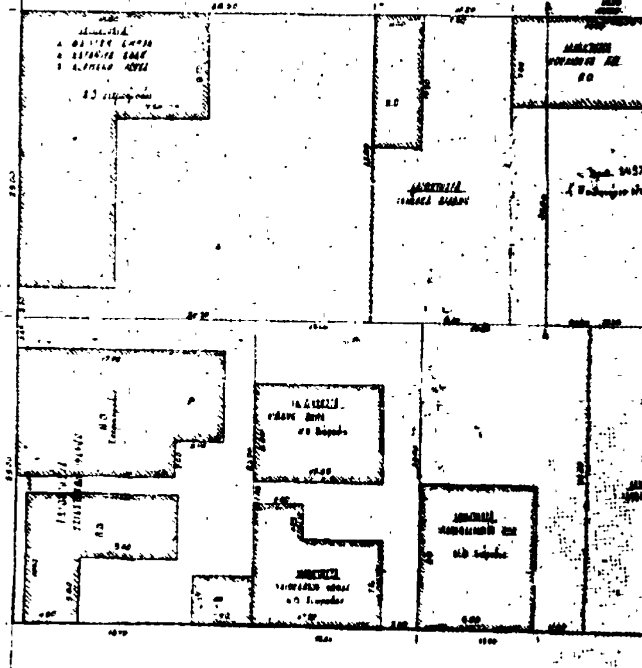

ΙΚΟ ΔΙΑΓΡΑΜΜΑ
ΜΟΥ ΦΙΛΙΠΠΟΥΠΟΛΕΩΣ
ΚΛ 1:200

ΛΑΡΙΣΑ 23 10.1980
Ο Συνταξας Μηχ/κος

'Αριθ. 8563 π.έ. (3)

Περὶ ἀναγνωρίσεως τῆς ἰδιωτικῆς παρόδου ἀνωνύμου ὅτι ὑπάρχει πρὶν ἀπὸ τὸ ἔτος 1923, στὸν 'Αλμυρὸ Ν. Μαγνησίας.

Ο ΝΟΜΑΡΧΗΣ ΜΑΓΝΗΣΙΑΣ

Σύμφωνα μέ:

1) Τὶς διατάξεις: α) Τῆς παρ. 4 τοῦ ἄρθρου 2 τοῦ ἀπὸ 17.7.1923 Ν. Δ/τος «περὶ σχεδίων πόλεων, κωμῶν καὶ συνοικισμῶν τοῦ Κράτους καὶ ἀνεγέρσεως αὐτῶν», β) τοῦ Ν. 3200/55 «περὶ Διοικητικῆς 'Αποκεντρώσεως», ὅπως ἔχει συμπληρωθεῖ καὶ τροποποιηθεῖ μεταγενέστερα μὲ τὸ 532/1970 Ν.Δ., γ) τοῦ 712/70 Β.Δ. «περὶ καθορισμοῦ τῶν διατηρουμένων ὑπὲρ τοῦ 'Υπουργοῦ Δημοσίων Ἔργων ἁρμοδιοτήτων», ποὺ ἐκδόθηκε σ' ἐκτέλεση τοῦ 532/70 Ν.Δ., ὅπως αὐτὰ τροποποιήθηκαν καὶ συμπληρώθηκαν μὲ τὰ 677/1971 καὶ 198/72 Β.Δ.

2) Τὴν ἀπὸ 4.12.1980 αἴτηση τοῦ Κων/νου Μπουντῆ, μὲ τὴν ὁποία ζητᾶ τὴν ἔκδοση ἀποφάσεως γιὰ τὴν πάροδο ἀνώνυμο ποὺ ἔχει σχηματισθεῖ ἀπὸ τὸ ἔτος 1923.

3) Τοὺς ἀκόλουθους τίτλους ἰδιοκτησίας στοὺς ὁποίους ἀναφέρεται ἡ ὑπόψη πάροδος: 779/27.11.1967 Συμβ/φου 'Αλμυροῦ Λεων. Κουκουσέλη.

4) Τὴ 230/12.12.1980 ἔνορκη βεβαίωση μαρτύρων ἐνώπιον τῆς Εἰρηνοδίκου 'Αλμυροῦ Λουκίας Βλαστοῦ.

5) Τὴν 5158/28.11.1980 βεβαίωση τοῦ Δήμου 'Αλμυροῦ ὅτι ἡ πάροδος αὐτὴ προϋπῆρχε τοῦ ἔτους 1923.

6) Τὸ ἀπὸ Νοεμβρίου 1980 τοπογραφικὸ διάγραμμα.

7) Τὴν 2/12.2.1981 πράξη τοῦ Νομαρχιακοῦ Συμβουλίου Δημ. Ἔργων Ν. Μαγνησίας, ἀποφασίζουμε:


'Αναγνωρίζουμε ὅτι ἡ πάροδος ἀνώνυμος ποὺ ἔχει σχηματισθεῖ μὲ ἰδιωτικὴ πρωτοβουλία, προϋπῆρχε τοῦ ἀπὸ 17.7.23 Ν. Δ/τος, μετὰ τὴν ἰσχὺ τοῦ ὁποίου δὲν ἔγινε καμιὰ αὔξηση τοῦ ἀρχικοῦ κοινόχρηστου χώρου.

'Η ἀνωτέρω πάροδος βρίσκεται στὸ ἐγκεκριμένο σχέδιο 'Αλμυροῦ καὶ περικλείεται ἀπὸ τὶς ὁδοὺς Βόλου, Μεσογείων, Σαλαμίνα, Σεραφεὶμ ΟΤ 20ο, ὅπως φαίνεται στὸ ἀπὸ Νοεμβρίου 1980 τοπογραφικὸ διάγραμμα τοῦ 'Αρχ. Μηχ/κοῦ 'Ανδρέα Κολτσιδόπουλου τὸ ὁποῖο ἔχει θεωρηθεῖ ἀπὸ τὴν Προϊσταμένη Τμ. Πολ. καὶ Πολ/κῶν 'Εφαρμογῶν τῆς Νομαρχίας μας.

'Η ἀπόφαση αὐτὴ νὰ δημοσιευθεῖ στὴν 'Εφημερίδα τῆς Κυβερνήσεως.

Βόλος, 31 Μαρτίου 1981

'Ο Νομάρχης
ΑΘ. ΣΠΥΡΟΠΟΥΛΟΣ

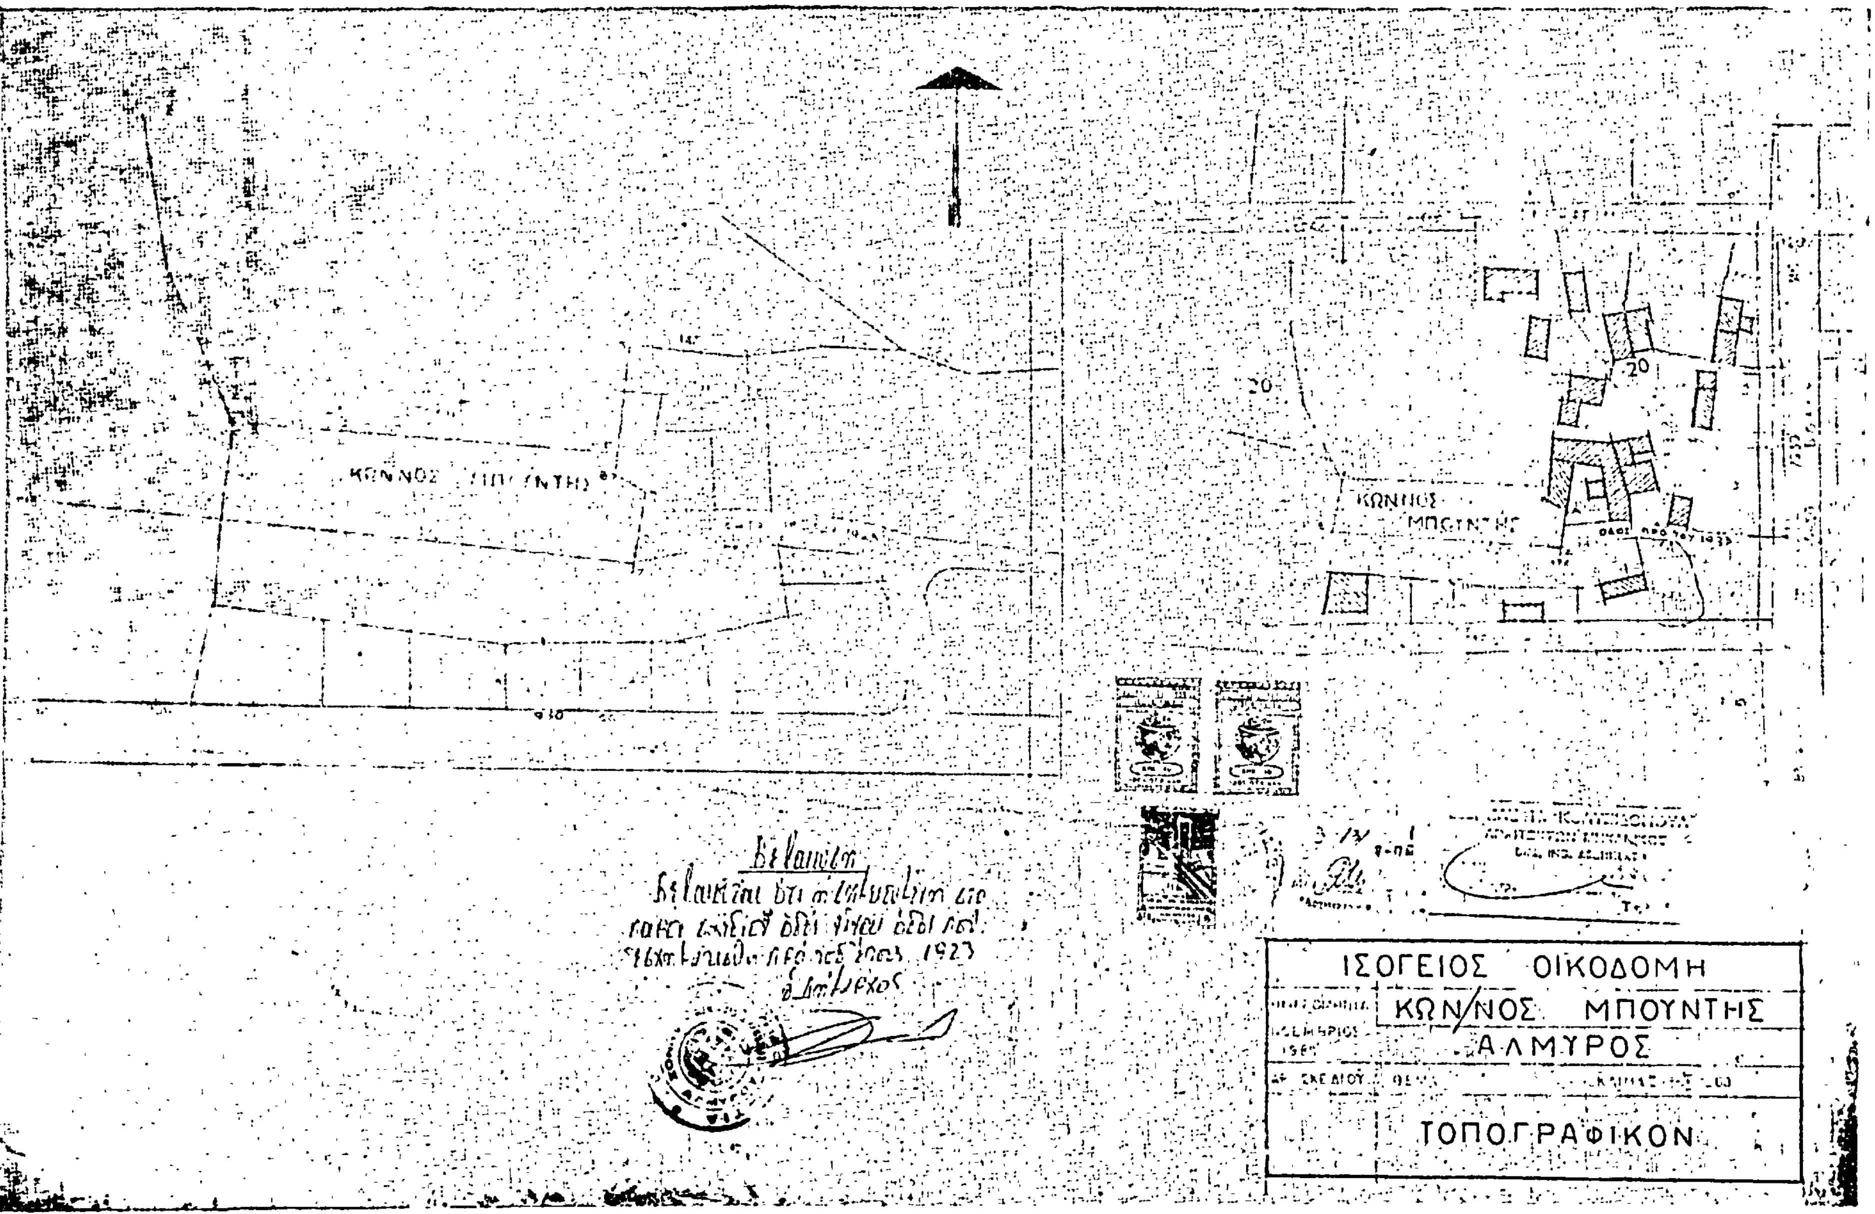
ΚΩΝ/ΝΟΣ ΜΠΟΥΝΤΗΣ
ΙΣΟΓΕΙΟΣ ΟΙΚΟΔΟΜΗ
ΚΩΝ/ΝΟΣ ΜΠΟΥΝΤΗΣ
ΑΛΜΥΡΟΣ
ΤΟΠΟΓΡΑΦΙΚΟΝ

ΑΝΑΚΟΙΝΩΣΕΙΣ

(4)

Περὶ εἰδοποιήσεως παρακαταθέσεως ἀποζημιώσεως λόγῳ προσκυρώσεως ἐκτάσεως εἰς Ν. Ἡράκλειον Ἀττικῆς.

Αἰτήσει τῶν 1) Ἀργυρῶς συζ. Νικολάου Σιγάλα, τὸ γένος Γεωργίου Παύλου καὶ 2) Γαρυφαλιᾶς συζ. Λεωνίδα Σάσου, τὸ γένος Γεωργίου Πούλου, ἀμφοτέρων κατοίκων Ν. Ἡρακλείου Ἀττικῆς, ὁδὸς Λαχανᾶ, ἀρ. 8 ἐνώπιον τοῦ Μονομελοῦς Πρωτοδικείου Ἀθηνῶν (Τμῆμα ἀπαλλοτριώσεων) κατὰ τῶν 1) Ἀντωνίου Μπουλαμάτση, 2) Μιχαὴλ Μπουλαμάτση καὶ 3) Γεωργίου Μπουλαμάτση, κατοίκων Σικάγο Ἰλλινόϊς Η.Π.Α., ἐξεδόθη ἡ ὑπ' ἀριθμ. 1260/1980 ἀπόφασις, δι' ἧς καθωρίσθη προσωρινὴ τιμὴ μονάδος ἀποζημιώσεως λόγῳ προσκυρώσεως ἐκτάσεως, κειμένης ἐπὶ τῆς ὁδοῦ Λαχανᾶ Ο.Τ. 280 τῆς περιοχῆς τοῦ Δήμου Ν. Ἡρακλείου Ἀττικῆς ὑπὸ στοιχεῖα 3-5-8-4-3 ἐξ 83, 50 μ2 εἰς τὸ συνοδεῦον τὴν ὑπ' ἀριθμ. 97/1979 πρᾶξιν προσκυρώσεως καὶ ἀναλογισμοῦ Ὑπηρεσίας Πολεοδομίας Ἀνατολικῆς Ἀττικῆς ἀπὸ 24.5.1979 τοπογραφικὸν διάγραμμα τῆς τοπογράφου Μηχανικοῦ Ἀγγ. Τουλουμτζῆ, εἰς τὸ ποσὸν τῶν τεσσάρων χιλιάδων (4.000) δραχμῶν ἀνὰ τετραγωνικὸν μέτρον.

Διὰ τὰ ἀντιστοιχοῦντα κατ' ἰσομοιρίαν εἰς τοὺς εἰκαζομένους ὡς ἄνω δικαιούχους 60/800 τῆς προσκυρωτέας ἐκτάσεως τῶν 83,50 μ2 ἤτοι διὰ τὰ 6,26 μ2 κατετέθη ὑπὸ τῶν αἰτουσῶν ποσὸν 25.050 δραχμῶν, δυνάμει τοῦ ὑπ' ἀριθμ. 624646 τῆς 15.4.1981 γραμματίου συστάσεως παρακαταθήκης τοῦ Ταμείου Παρακαταθηκῶν καὶ Δανείων Ἀθηνῶν.

Ἐν Ἀθήναις τῇ 17 Ἀπριλίου 1981.

Ὁ πληρεξούσιος δικηγόρος.
ΠΕΤΡΟΣ Α. ΜΑΝΕΣΗΣ

(Ἀριθμ. τριπλ. 15024/81, τοῦ Α' Δημοσίου Ταμείου Ἀθηνῶν).

ΔΙΟΡΘΩΣΕΙΣ ΣΦΑΛΜΑΤΩΝ

(5)

Εἰς τὴν ἀνακοίνωσιν ἀποζημιώσεως λόγῳ προσκυρώσεως καὶ ρυμοτομίας ἀκινήτων εἰς τὴν Κοινότητα Βούλας—Ἀττικῆς, δημοσιευθείσης εἰς τὸ ΦΕΚ 252/12.5.1981 (τ. Δ'), ἐπιφέρονται αἱ κατωτέρω διορθώσεις:

Εἰς τὸν 4ον στίχον τοῦ κειμένου μετὰ τὴν φράσιν τοῦ Διαμερίσματος Πειραιῶς τῆς Νομαρχίας Ἀττικῆς, προστίθεται ἡ παραλειφθεῖσα φράσις «κυρωθείσης διὰ τῆς ὑπ' ἀριθ. 283275/1980 ἀποφάσεως τῆς Νομαρχίας Ἀττικῆς».

Ὁμοίως ἐν τῷ αὐτῷ στίχῳ διορθοῦται ἡ λέξις ἐγκρίθη εἰς τὸν ὀρθὸν ἐκρίθη.

(Ἐκ τοῦ Ἐθνικοῦ Τυπογραφείου)